

COMUNE DI COLONNA

CITTA' METROPOLITANA DI ROMA CAPITALE

MANUTENZIONE STRAORDINARIA EDIFICI ANNESSI
E SISTEMAZIONE AREE ESTERNE ISTITUTO SCOLASTICO
(Decreto Interministeriale n.47 del 03/01/2018)

RICHIESTA DI AUTORIZZAZIONE PAESAGGISTICA
(ai sensi dell'art. 146 del D.Lgs. 42/2004)

LIVELLO DI PROGETTAZIONE: PROGETTO ESECUTIVO

NOME FILE: TAV.A.04

REVISIONE: rev.00

DATA: 10/06/2021

SOSTITUISCE: /

COMMESSA: E 1655

Dott. Ing. Calia Bianchi

STATO DI PROGETTO


TAV.A.04

COMMITTENTE: Comune di Colonna


PROGETTAZIONE E OPERE DI INGEGNERIA

Il presente progetto rimane di esclusiva proprietà del progettista e cui restano i diritti d'autore conformemente alle vigenti leggi. E' vietata la riproduzione e divulgazione senza autorizzazione scritta del progettista che si riserva di perseguire legalmente i trasgressori.

Piante

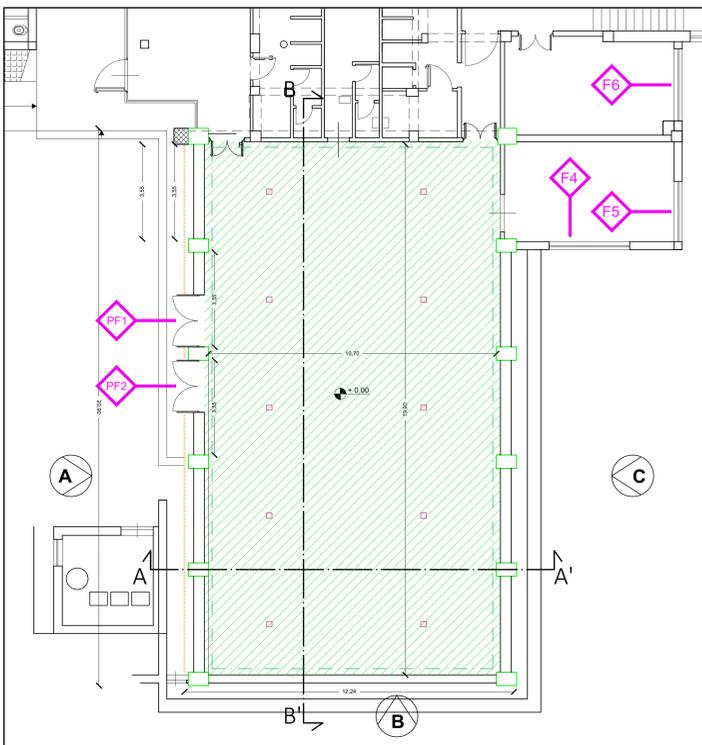

Pianta Piano Terra Scala 1:100

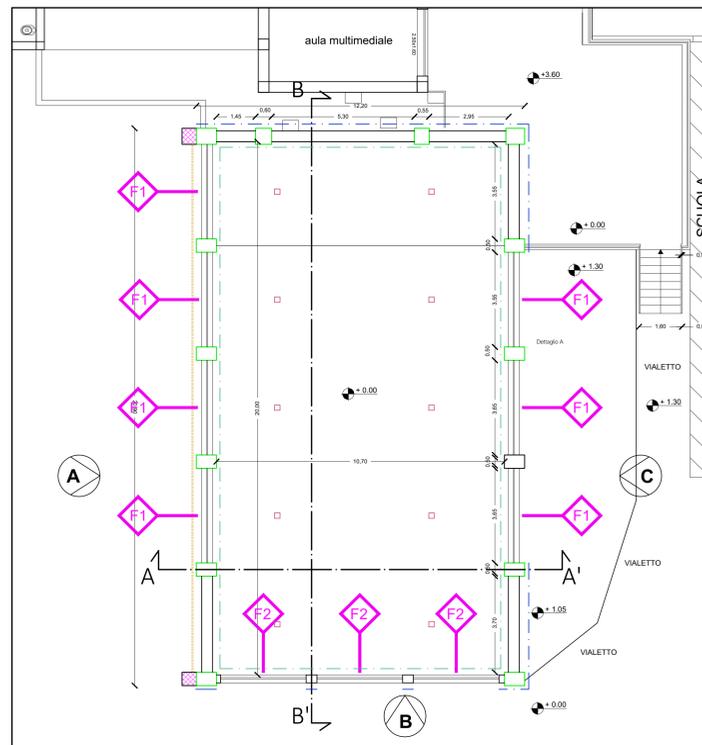


Pianta Piano Primo Scala 1:100

Legenda interventi


-  Incamiciatura in C.A. dei pilastri - sp. 10 cm con contestuale demolizione e rifacimento di parte delle tamponature contigue
-  Rifacimento pavimento palestra
-  Sostituzione infissi
-  Realizzazione di una cornice in muratura in corrispondenza dei pilastri angolari
-  Rifacimento copertura
-  Tinteggiatura esterna
-  Tinteggiatura interna
-  Realizzazione di rivestimento con frangisole in terracotta
-  Installazione punti luce per palestra

Particolari costruttivi


Dettaglio A - Scala 1:20

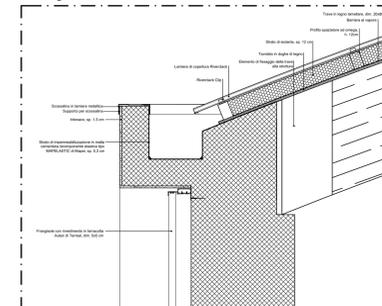


Dettaglio B - Scala 1:20

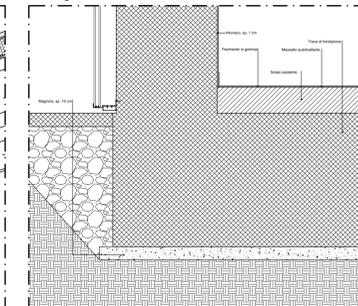


Dettaglio D - Scala 1:20

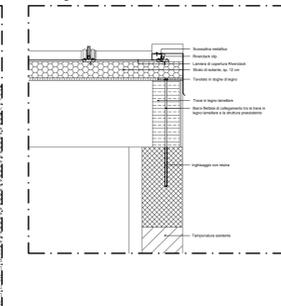

Dettaglio C - Scala 1:10

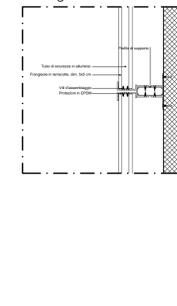


Keyplan

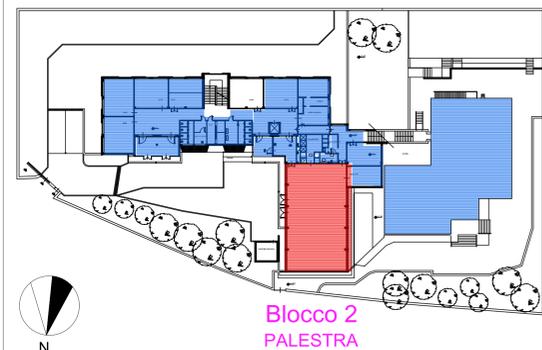


Blocco 2
PALESTRA


Prospetti

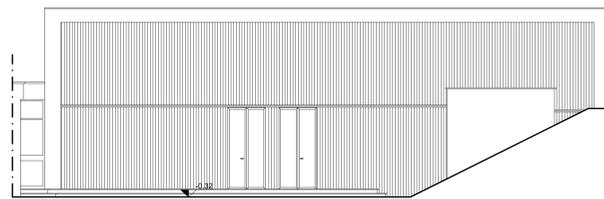

Prospetto A Scala 1:100

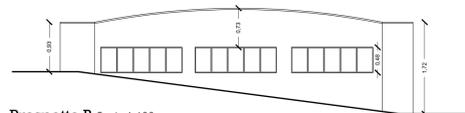


Prospetto B Scala 1:100

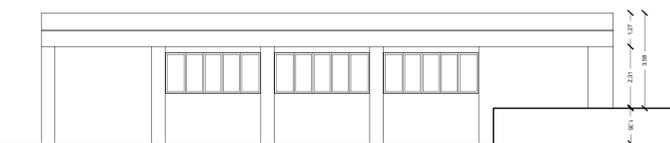


Prospetto C Scala 1:100

Sezioni








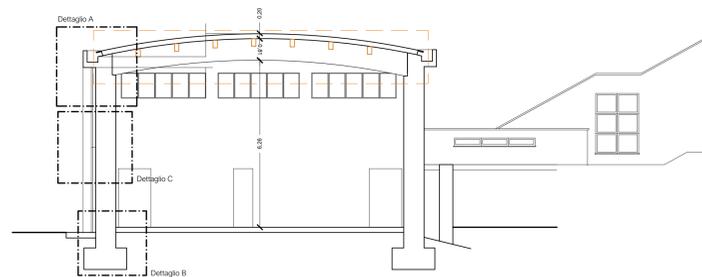


Sezione AA' Scala 1:100

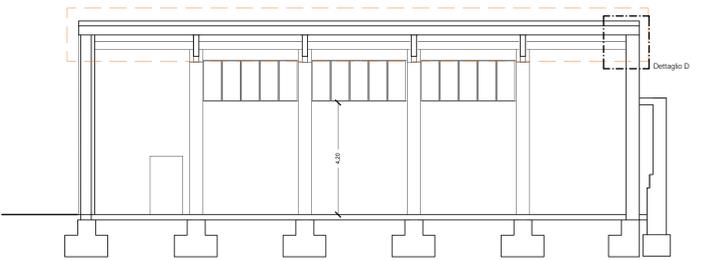

Sezione BB' Scala 1:100

Abachi porte e finestre

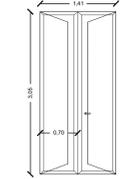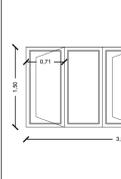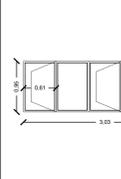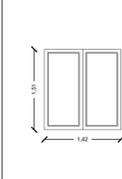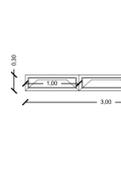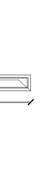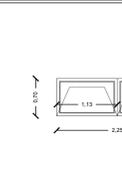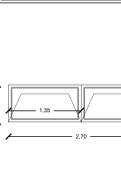ABACO DELLE PORTE	ABACO DELLE FINESTRE				
					
CODICE FINESTRA: PF1	CODICE FINESTRA: F1	CODICE FINESTRA: F2	CODICE FINESTRA: F3	CODICE FINESTRA: F4	CODICE FINESTRA: F5
TIPOLOGIA FINESTRA: Finestra composta da n.2 ante apribili	TIPOLOGIA FINESTRA: Finestra composta da n.3 ante apribili	TIPOLOGIA FINESTRA: Finestra composta da n.3 ante apribili	TIPOLOGIA FINESTRA: Finestra composta da n.2 ante	TIPOLOGIA FINESTRA: Finestra composta da n.3 ante apribili	TIPOLOGIA FINESTRA: Finestra composta da n.2 ante apribili
UBICAZIONE: Ingresso lato cortile	UBICAZIONE: Fascia alta della palestra sui lati lunghi	UBICAZIONE: Fascia alta della palestra sul lato nord	UBICAZIONE: Sopra le porte della palestra	UBICAZIONE: Locale adiacente alla palestra	UBICAZIONE: Locale adiacente alla palestra
CARATTERISTICHE: Infilso in PVC rigido antirullizzato ad elevata resistenza Vetrocamera 67*12+67 pnb 0.76. Cornice in lamiera metallica	CARATTERISTICHE: Infilso in PVC rigido antirullizzato ad elevata resistenza Vetrocamera 67*12+67 pnb 0.76.	CARATTERISTICHE: Infilso in PVC rigido antirullizzato ad elevata resistenza Vetrocamera 67*12+67 pnb 0.76.	CARATTERISTICHE: Infilso in PVC rigido antirullizzato ad elevata resistenza Vetrocamera 67*12+67 pnb 0.76.	CARATTERISTICHE: Infilso in PVC rigido antirullizzato ad elevata resistenza Vetrocamera 67*12+67 pnb 0.76.	CARATTERISTICHE: Infilso in PVC rigido antirullizzato ad elevata resistenza Vetrocamera 67*12+67 pnb 0.76.
QUANTITA': n.2	QUANTITA': n.8	QUANTITA': n.3	QUANTITA': n.2	QUANTITA': n.1	QUANTITA': n.1
ABACO DELLE FINESTRE					
CODICE FINESTRA: F5	CODICE FINESTRA: F6				
TIPOLOGIA FINESTRA: Finestra composta da n.2 ante apribili	TIPOLOGIA FINESTRA: Finestra composta da n.2 ante apribili				
UBICAZIONE: Locale adiacente la palestra	UBICAZIONE: Fascia alta della palestra sul lato nord				
CARATTERISTICHE: Infilso in PVC rigido antirullizzato ad elevata resistenza Vetrocamera 67*12+67 pnb 0.76.	CARATTERISTICHE: Infilso in PVC rigido antirullizzato ad elevata resistenza Vetrocamera 67*12+67 pnb 0.76.				
QUANTITA': n.1	QUANTITA': n.1				