COMUNE DI COLONNA

CITTA' METROPOLITANA DI ROMA CAPITALE

MANUTENZIONE STRAORDINARIA EDIFICI ANNESSI E SISTEMAZIONE AREEESTERNE ISTITUTO SCOLASTICO

(Decreto Interministeriale n.47 del 03/01/2018)

RICHIESTA DI AUTORIZZAZIONE PAESAGGISTICA

(ai sensi dell'art. 146 del D.Lgs. 42/2004)

LIVELLO DI PROGETTAZIONE:	NOME FILE:	REVISIONE	DATA	SOSTITUISCE
PROGETTO ESECUTIVO	TAV.A.03	rev.00	10/08/2021	/
COMMESSA	E 1655			

Dott. Ing. Catia Bianchi

STATO DI FATTO

TAV.A.03

COMMITTENTE

Comune di Colonna

PROGETTAZIONE E OPERE DI INGEGNERIA

Il presente progetto rimane di esclusiva proprietà del progettista a cui restano i diritti d'autore conformemente alle vigenti leggi. E' vietata la riproduzione e divulgazione senza autorizzazione scritta del progettista che si riserva di perseguire legalmente i trasgressori.

Piante Scala 1:100

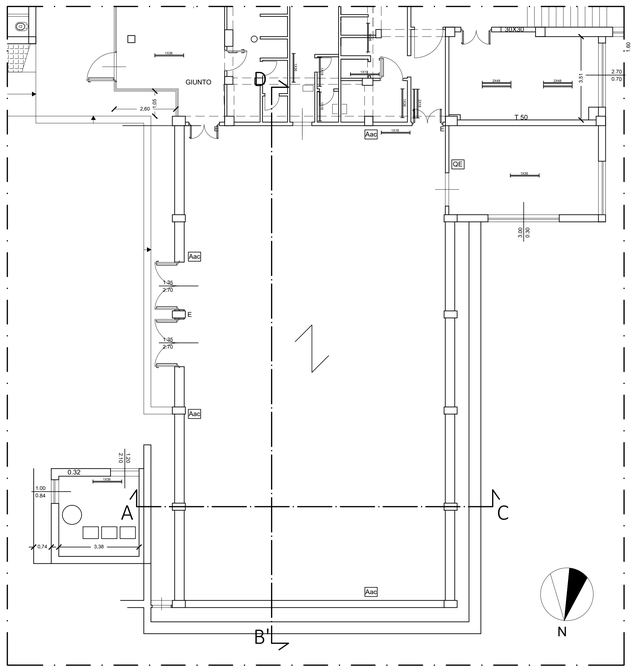

Pianta Piano Terra

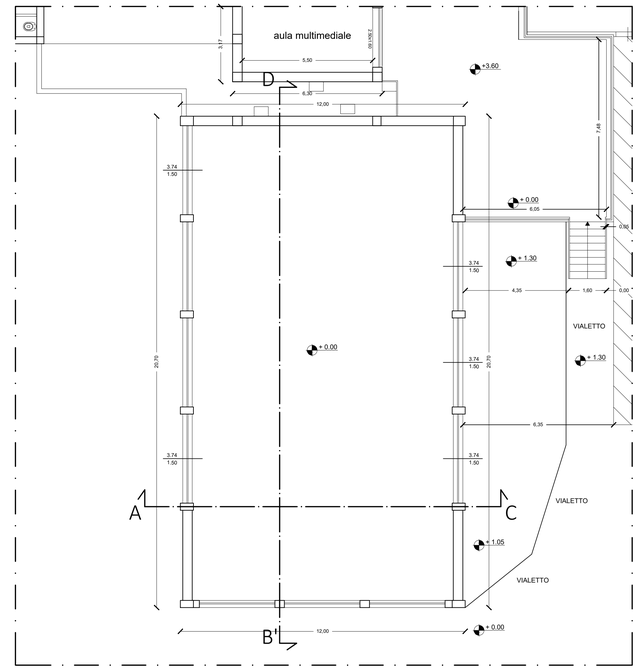

Pianta Piano Primo

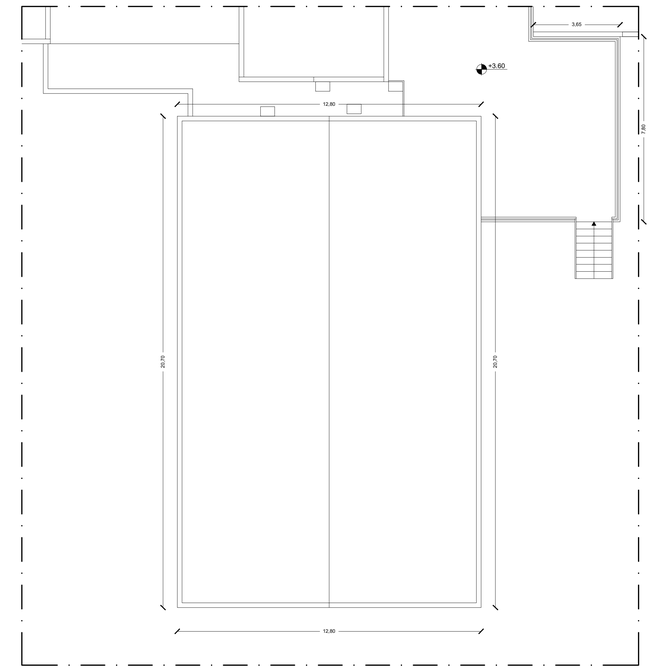

Pianta Piano Coperture

Keyplan

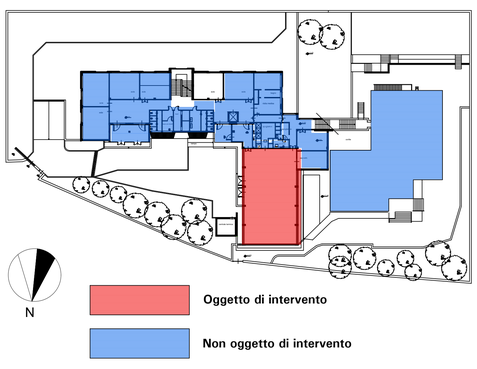

Prospetti Scala 1:100

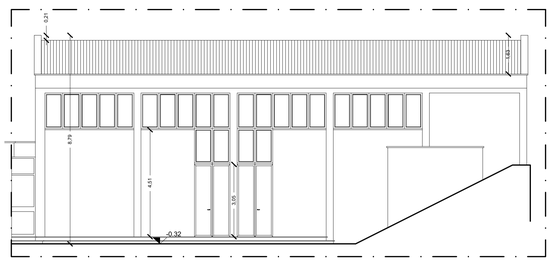

Prospetto A

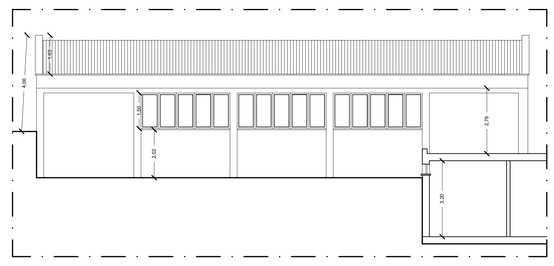

Prospetto C

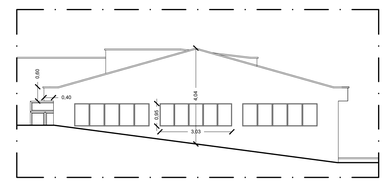

Prospetto B

Sezioni Scala 1:100

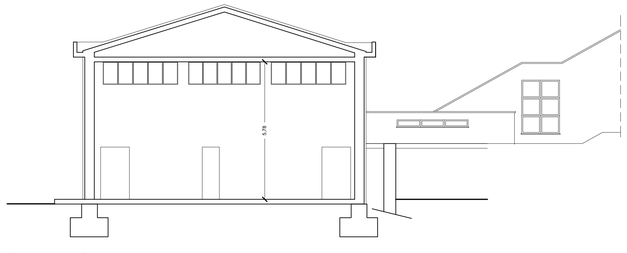

Sezione AC

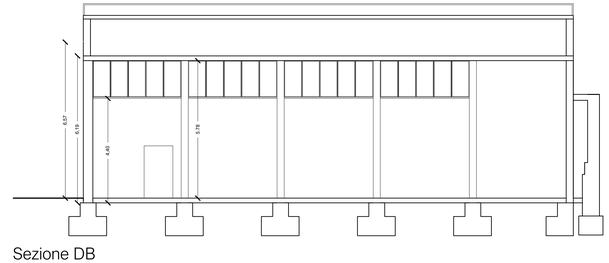

Sezione DB