COMUNE DI COLONNA

CITTA' METROPOLITANA DI ROMA CAPITALE

MANUTENZIONE STRAORDINARIA EDIFICI ANNESSI E SISTEMAZIONE AREEESTERNE ISTITUTO SCOLASTICO

Decreto Interministeriale n.81 del 03/05/2018

PROGETTO ESECUTIVO

L'UOLLO DI PROGETTAZIONE	NOME FILE	REVISIONE	DATA	SOSTITUISCE
PROGETTO ESECUTIVO	TAV.S	rev 00	10/06/2021	/
COMMESSA	E 1655			

Dott. Ing. Catia Bianchi

PROGETTO STRUTTURALE SCUOLA: ARMATURE TRAVI DI COLLEGAMENTO PLINTI

TAV.S.06

COMMITTENTE

Comune di Colonna

PROGETTAZIONE E OPERE DI INGEGNERIA
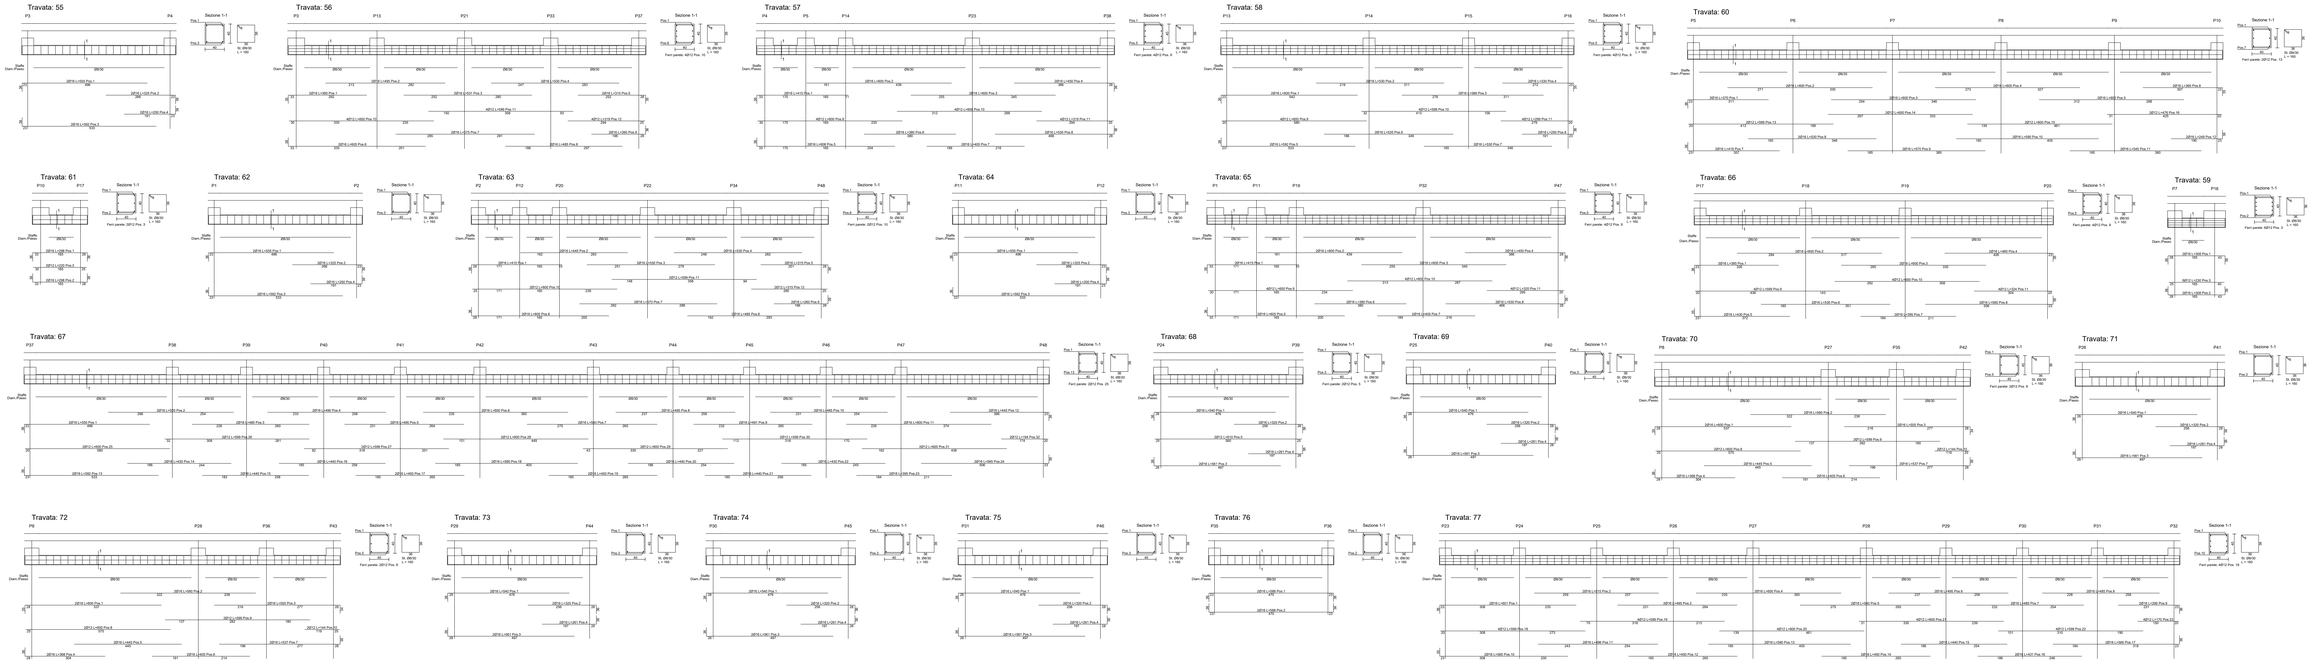
Il presente progetto rimane di esclusiva proprietà del progettista a cui va tenuto i diritti d'autore conformemente alle vigenti leggi. E' vietata la riproduzione e divulgazione senza autorizzazione scritta del progettista. Ove si trovino di pertinenza legittimata - Integrazioni