COMUNE DI COLONNA

CITTA' METROPOLITANA DI ROMA CAPITALE

MANUTENZIONE STRAORDINARIA EDIFICI ANNESSI E SISTEMAZIONE AREEESTERNE ISTITUTO SCOLASTICO

(Decreto Interministeriale n.47 del 03/01/2018)

PROGETTO ESECUTIVO

LIVELLO DI PROGETTAZIONE:	NOME FILE:	REVISIONE	DATA	SOSTITUISCE
PROGETTO ESECUTIVO	TAV.A.02 RIL. FOTOG.	rev.00	10/08/2021	/

COMMESSA	E 1655

Dott. Ing. Catia Bianchi

RILIEVO FOTOGRAFICO

TAV.A.02

COMMITTENTE	PROGETTAZIONE E OPERE DI INGEGNERIA
Comune di Colonna	

Il presente progetto rimane di esclusiva proprietà del progettista a cui restano i diritti d'autore conformemente alle vigenti leggi. E' vietata la riproduzione e divulgazione senza autorizzazione scritta del progettista che si riserva di perseguire legalmente i trasgressori.

Planimetria generale Scala 1:500

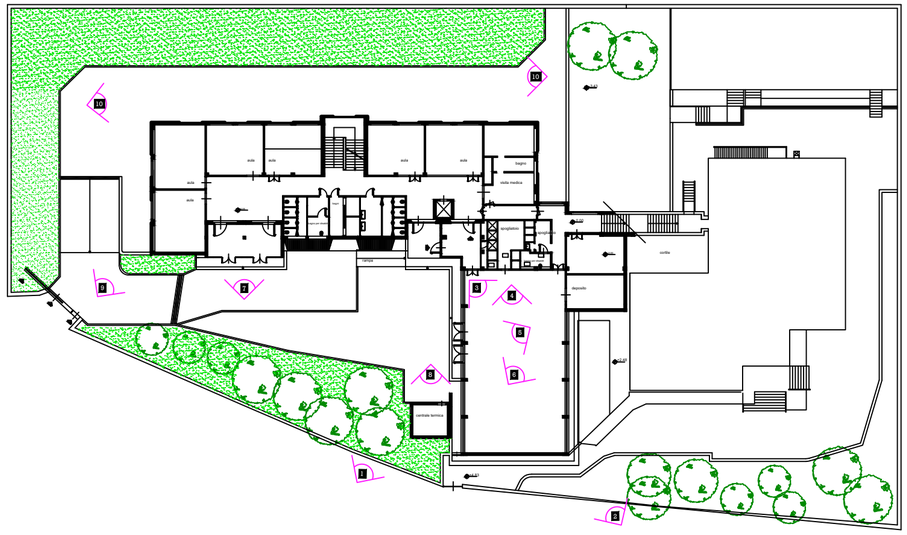
aula
aula
aula